


COMMUNE DE SAINT-GINGOLPH

Assistant du Maître d'ouvrage DURABILIS



AMENAGEMENT DE LA VIARHONA ET DU QUAI CHEVALLAY

- Véloroute : 550 ml enrobé et stabilisé renforcé
- Surface d'aménagement : 1,5 ha
- Réseaux hydrauliques : AEP, EP et EU
- VRD voirie, trottoirs et parking
- Place publique : 1 000 m²
- Activités : 2 snacks (quai urbain + plage)
- Réfection de la plage et mise au norme PMR
- 125 places de stationnement
- Aménagements paysagers
- Mobilier urbain, jeux d'extérieur pour enfants
- Montant des travaux : 2 500 000 €HT

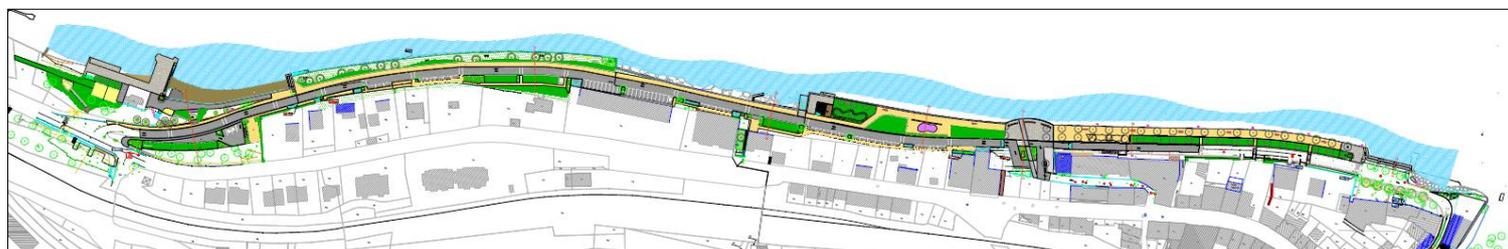

CARACTERISTIQUES :

Etudes comprenant :

- Coordination avec les travaux de la passerelle transfrontalière sur la Morge
- Coordination avec l'opération de stabilisation des quais (pieux, tirants d'ancrage et travaux lacustres)
- Coordination avec le SYANE maître d'ouvrage des réseaux secs



Détail de la mission

- Missions normalisées MOE conception et réalisation AVP-PRO-ACT-SYNT-EXE-DET-OPC-AOR
- Mission complémentaire : Assistance Conception Lumière
- Mandataire : CABINET MONTMASSON
- Cotraitant : GREEN CONCEPT



Montant HT de la mission :

Maitrise d'œuvre : 134 000 € HT

Personne à contacter :

Nicolas CHATEL - DURABILIS -AMO
06 13 45 34 10

Montmasson Ingénieurs Conseils

PAE les Glaisins - 12A rue du Pré Faucon - CS40435
74940 Annecy-le-Vieux Cedex
Tél : +33 (0)4 50 57 04 45
Fax : +33 (0)4 50 57 24 39
cabinet.montmasson@montmasson.fr